



Módosító indítvány sorszáma	Érintett szelvény
1.	D5-E5
<b>Indítvány rövid tartalma, helyszíne</b>	
A vásártér környezetébe tervezett közlekedési terület nyomvonalának felülvizsgálata a tulajdonosi szándékoknak megfelelően.	
<b>A módosítás célja, várható hatása</b>	
<p>A Dózsa György utca és az elkerülő út csomópontjától észak-keletre elhelyezkedő tömböt feltáró tervezett út nyomvonala a vásártér déli részén torkollik bele a Dózsa György utcába. A fejlesztési elképzeléshez igazodva az út nyomvonalának módosítási igénye merült fel.</p> <p>A Képviselő-testület döntött a tervezett út nyomvonalának felülvizsgálatáról.</p>	

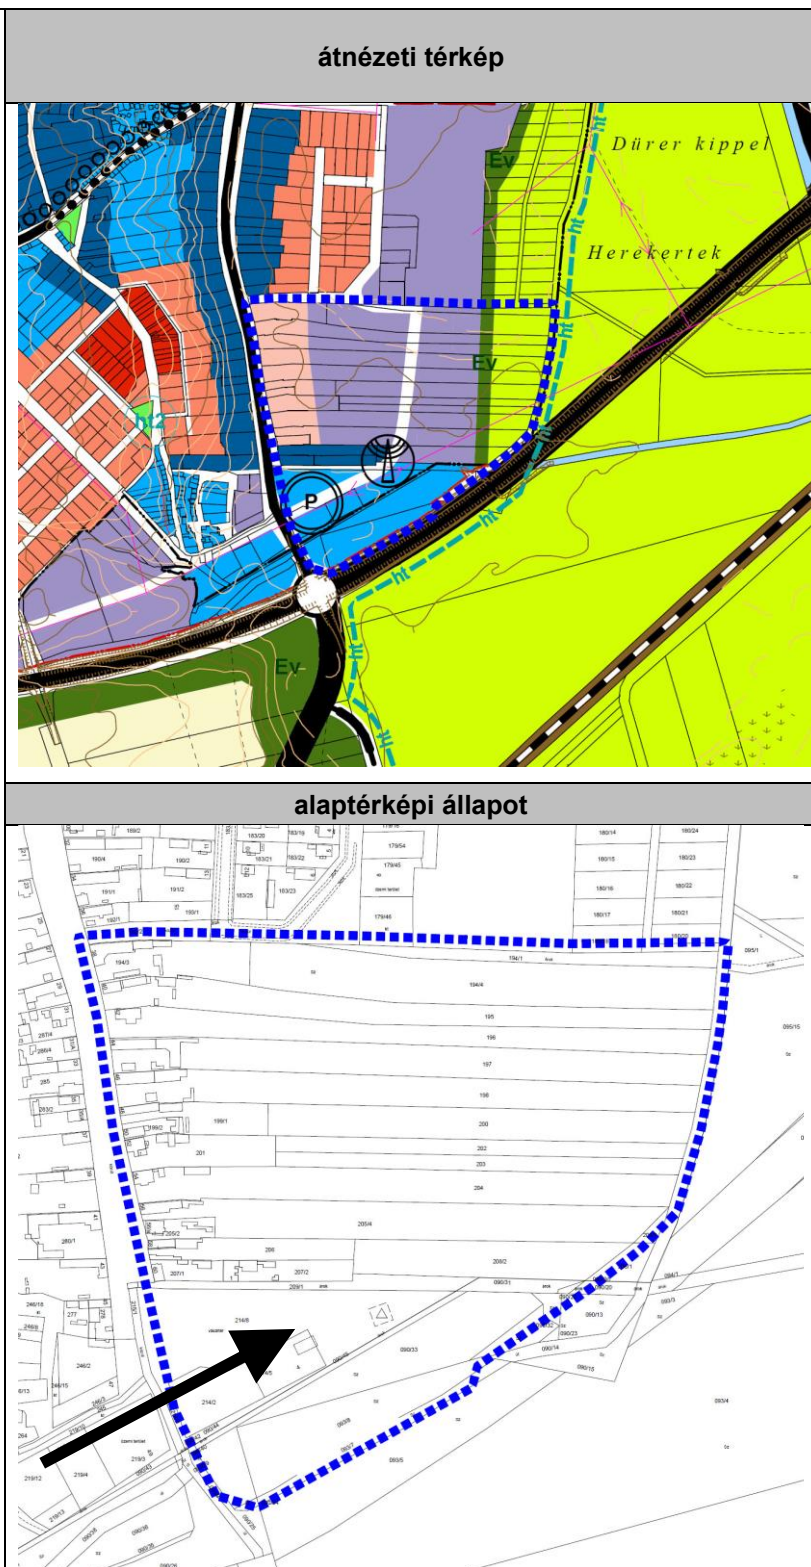

## Hatályos szerkezeti terv

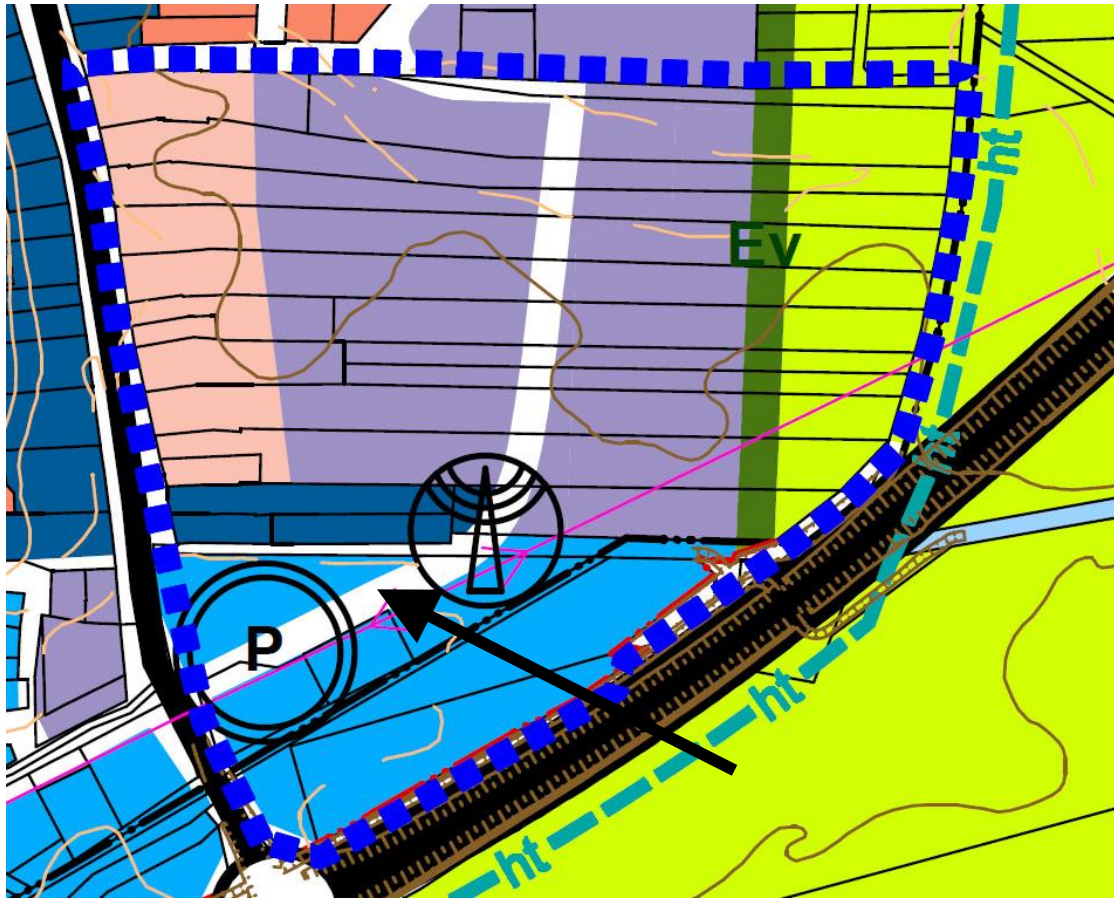

## Hatályos szabályozási terv

