


Rákóczi u. csomópontához

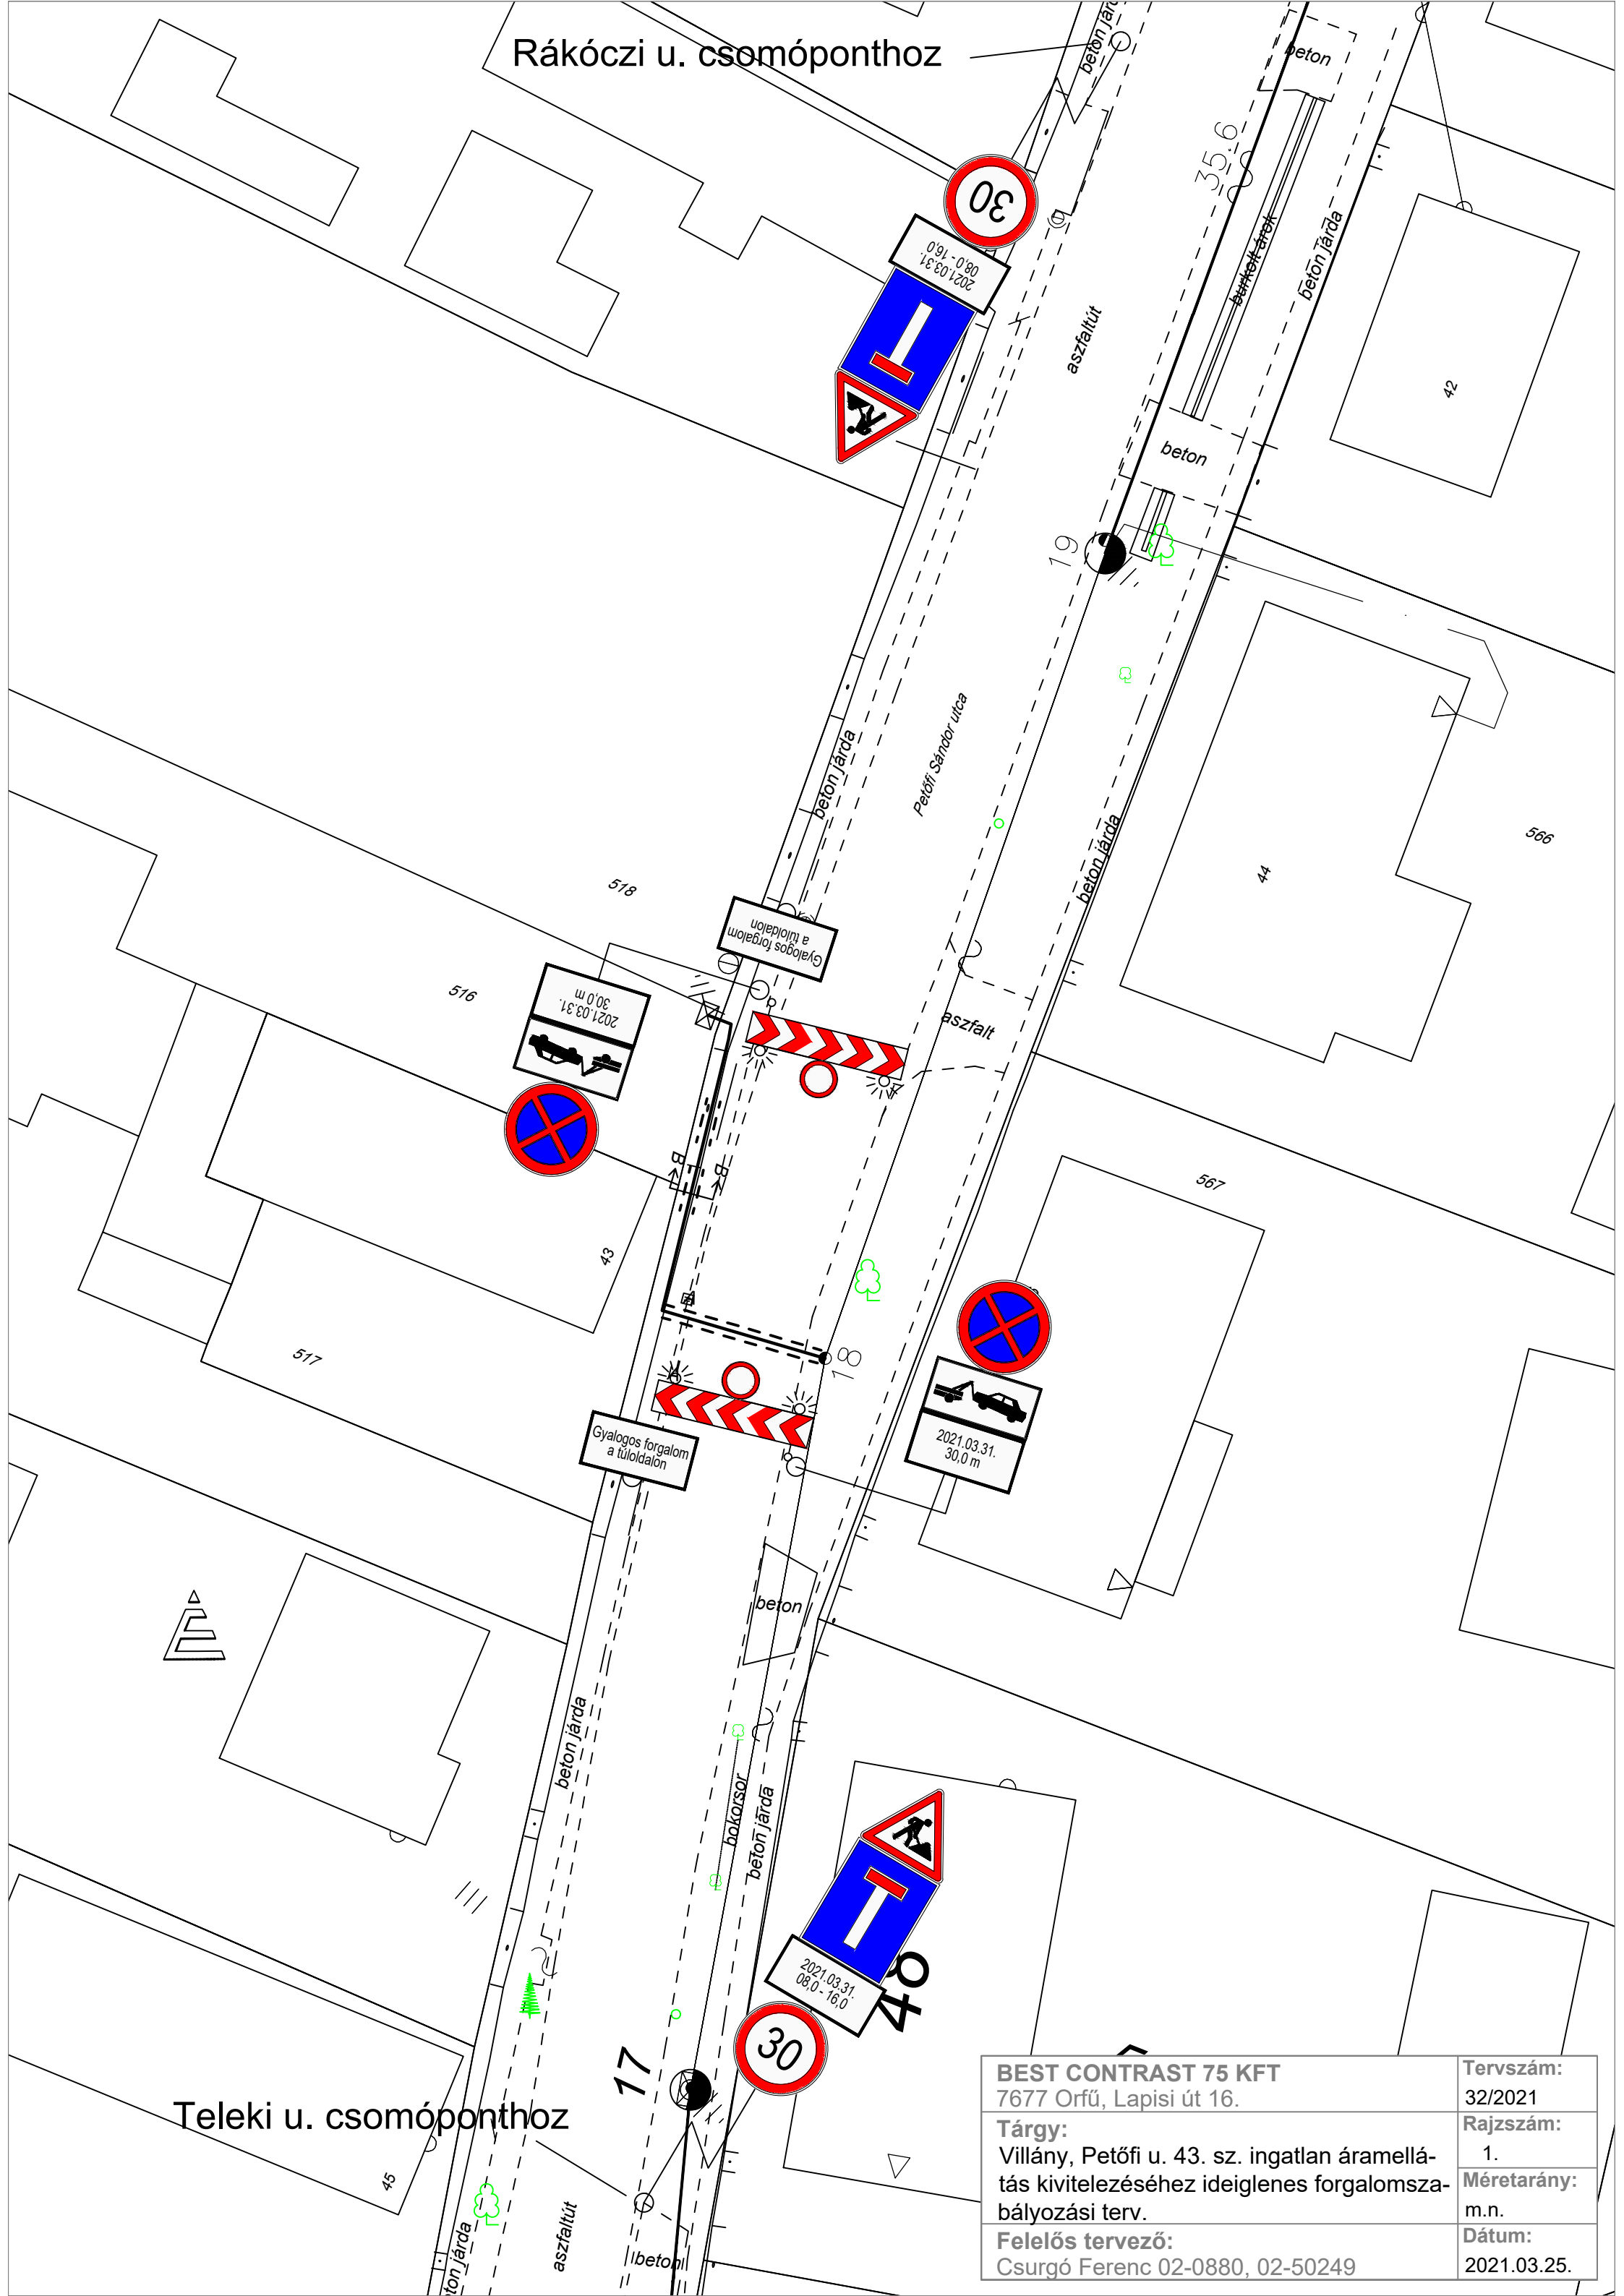

Teleki u. csomópontához

BEST CONTRAST 75 KFT 7677 Orfű, Lapisi út 16.	Tervszám: 32/2021
Tárgy: Villány, Petőfi u. 43. sz. ingatlan áramellátás kivitelezéséhez ideiglenes forgalomszabályozási terv.	Rajzszám: 1.
Felelős tervező: Csurgó Ferenc 02-0880, 02-50249	Méretarány: m.n.
	Dátum: 2021.03.25.